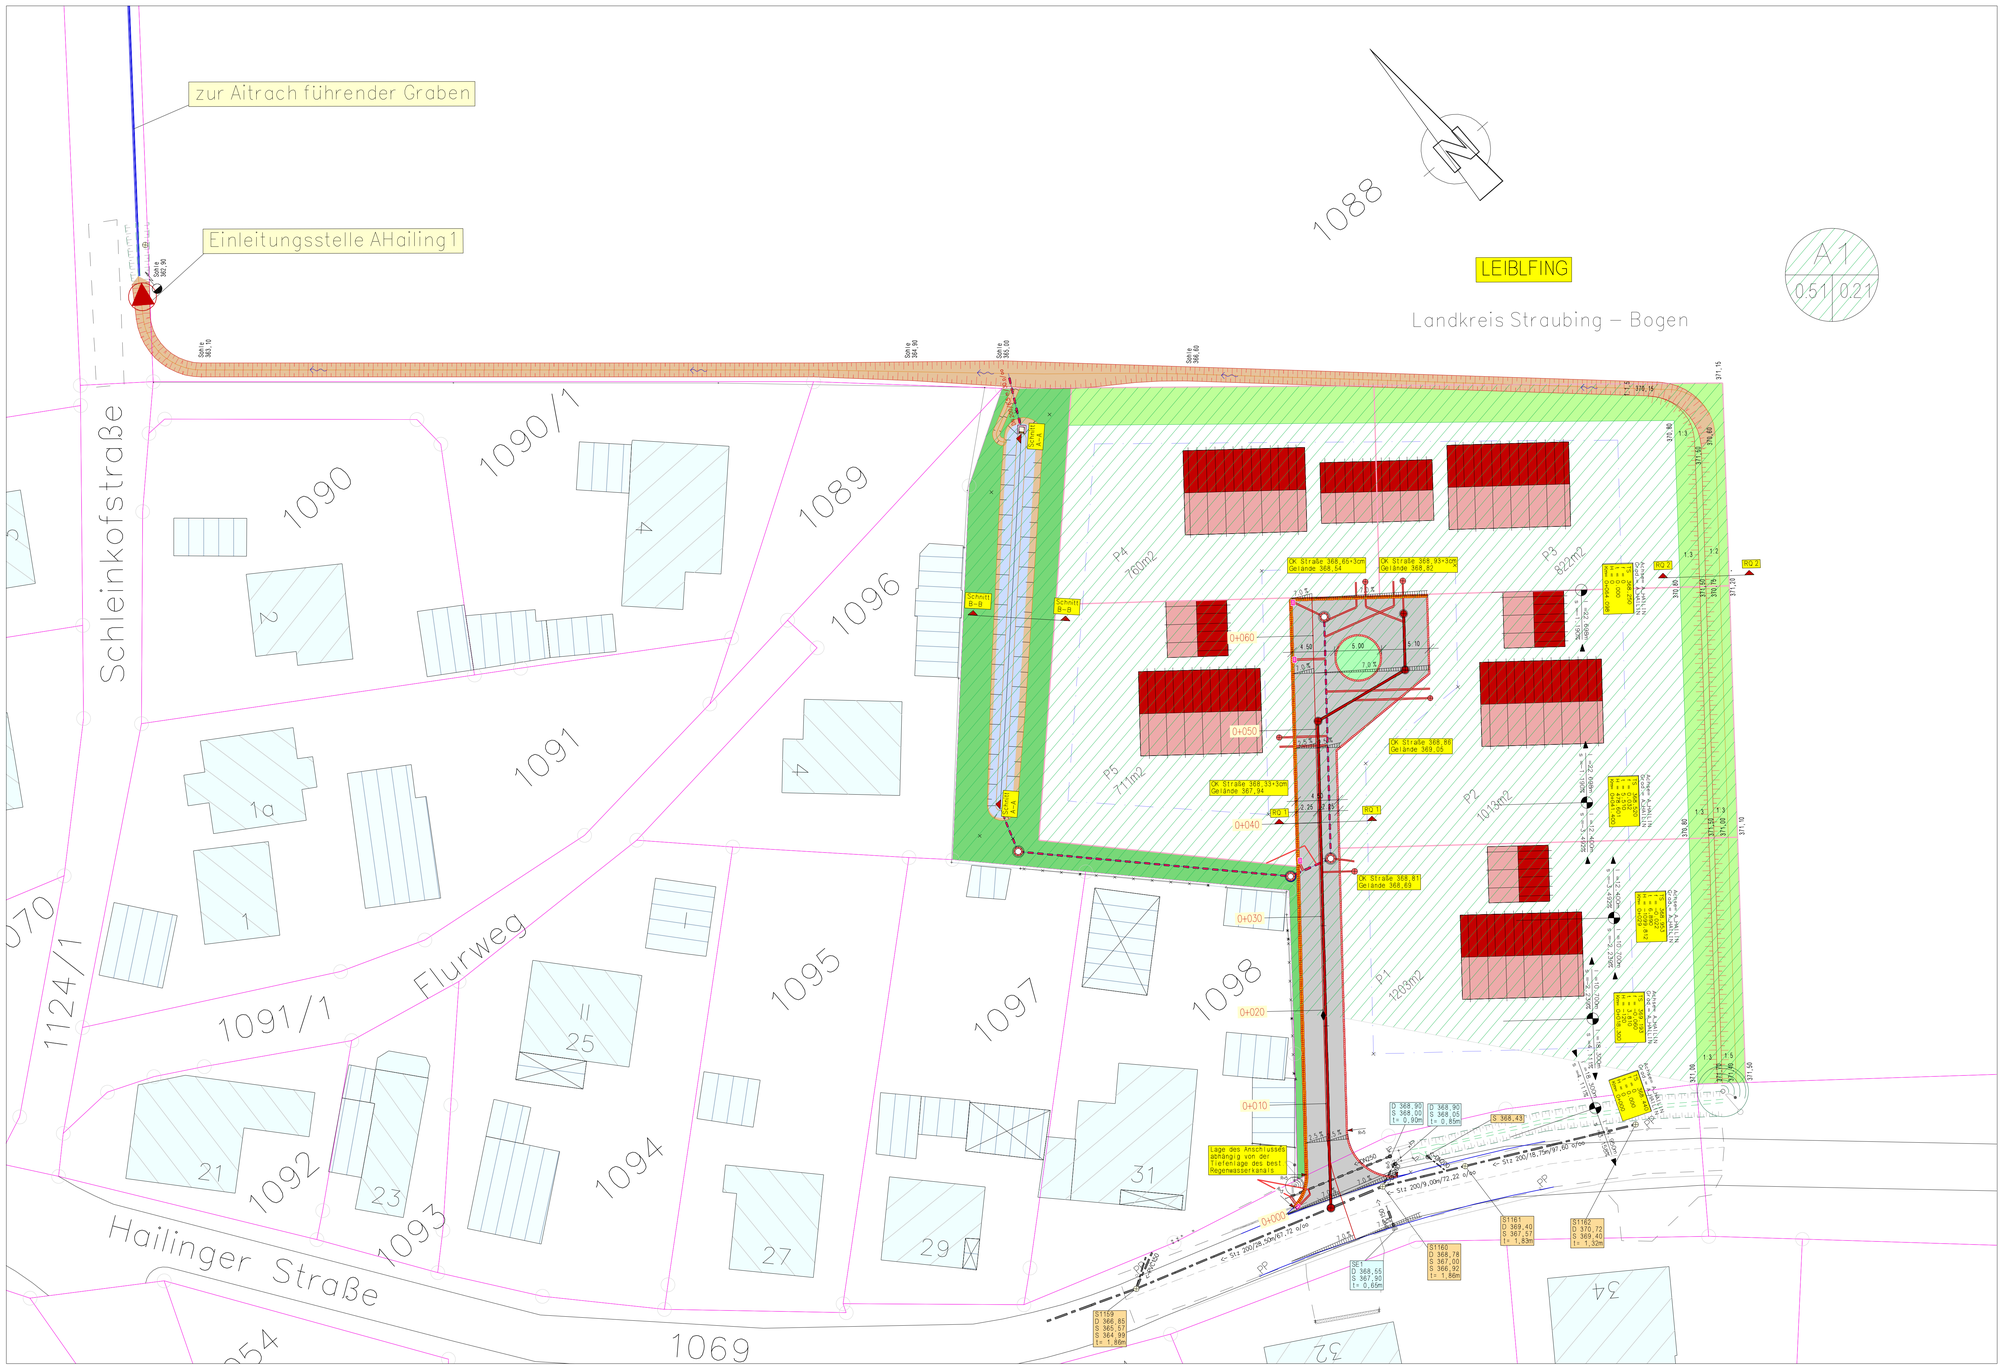
zur Aitrach führender Graben
Einleitungsstelle AHailing1
LEIBLFING
Landkreis Straubing – Bogen
A1
0.51 0.21
Schleinkofstraße
Flurweg
Hailinger Straße
1088
1090
1090/1
1089
1096
1091
1091/1
1095
1097
1098
1092
1093
1094
1069
1124/1
P1 1203m2
P2 1013m2
P3 822m2
P4 760m2
P5 711m2
0+060
0+050
0+040
0+030
0+020
0+010
0+000
OK Straße 368.65+30m Gelände 368.64
OK Straße 368.93+30m Gelände 368.82
OK Straße 368.86 Gelände 369.05
OK Straße 368.33+30m Gelände 367.94
OK Straße 368.81 Gelände 368.69
RQ 1
RQ 2
Schnitt A-A
Schnitt B-B
Lage des Anschlusses abhängig von der Tiefenlage des best. Regenwasserkanals
Planung Regenwasserkanal
Planung Schmutzwasserkanal
Einzugsgebiet
Planung Einleitungsstelle
Einzugsgebiet mit Angabe der Gesamtfläche und des befestigten Anteils un ha
Nr. Änderungen Datum Name
KEB
Konzepte
Erschließung
Bauberatung
KEB Bauplanungs GmbH
Hirschberger Ring 10
94315 Straubing
Tel. 09421/3106-0
Fax 09421/3106-29
Vorhaben: Wasserrechtsverfahren EBS Hailinger Straße
Vorhabensträger: Gemeinde Leibling
Landkreis: Straubing-Bogen
bearbeitet: 12/18 Steinbauer
gezeichnet: 12/18 Bauer
geplottet: 04.12.2018 11:30
Projekt-Nr.: 01224 Anlage: 4
Maßstab: 1: 250
BERECHNUNGSLAGEPLAN
Vorhabensträger:
Entwurfsverfasser:
Straubing, den 04.12.2018
BGHaili