REGENRÜCKHALTEBECKEN
SCHNITT A - A

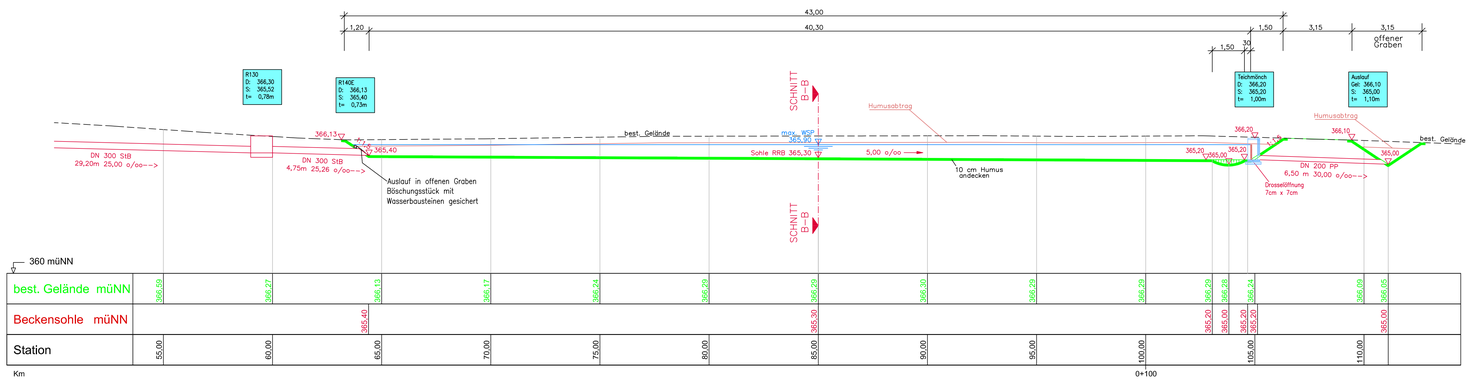

360 müNN

Station	55,00	60,00	65,00	70,00	75,00	80,00	85,00	90,00	95,00	100,00	105,00	110,00
best. Gelände müNN	366,59	366,27	366,13	366,17	366,24	366,29	366,29	366,30	366,29	366,29	366,28	366,24	366,09	366,05
Beckensohle müNN			365,40				365,30				365,20	365,00	365,20	365,20	365,00	

Km 0+100

REGENRÜCKHALTEBECKEN
SCHNITT B - B

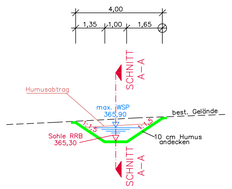

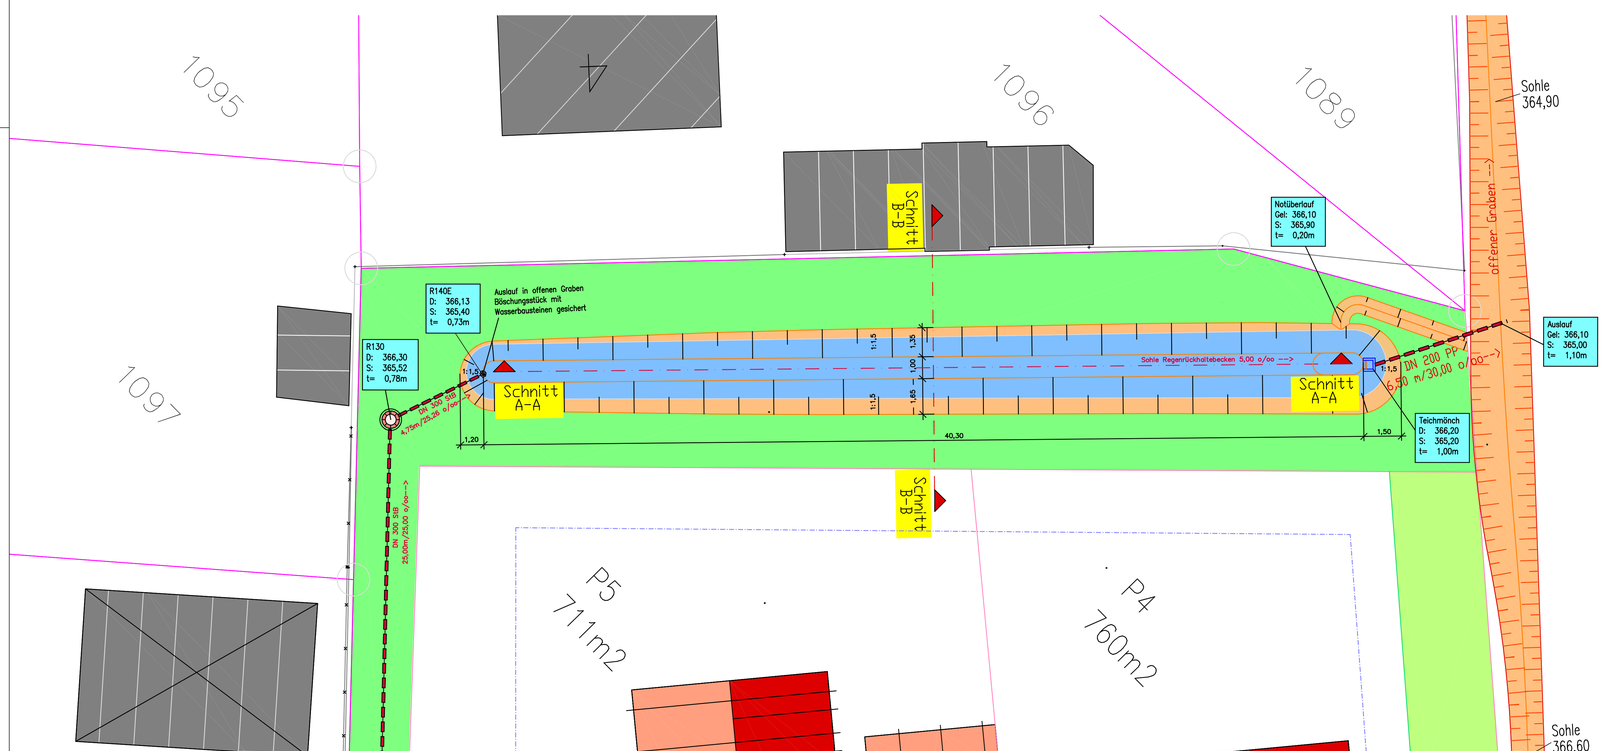

LEIBLFING

Landkreis Straubing – Bogen

Nr.	Änderungen	Datum	Name

KEB Bauplanungs GmbH
Hirschberger Ring 10
94315 Straubing
Tel. 09421/3106-0
Fax 09421/3106-29

KEB **Konzepte**
Erschließung
Bauberatung

		Datum	Name
Vorhaben:	Wasserrechtsverfahren EBS Haillinger Straße	bearbeitet:	12/18	Steinbauer
		gezeichnet:	12/18	Bauer
Vorhabensträger:	Gemeinde Leiblfing	geplottet:	04.12.2018	11:27
Landkreis:	Straubing-Bogen	Projekt-Nr.:	01224	Anlage: 5

Maßstab: 1:100

REGENRÜCKHALTEBECKEN
(Grundriss, Schnitt A-A, Schnitt B-B)

Vorhabensträger:

Entwurfsverfasser:

Straubing, den 04.12.2018

K:\2 Baugebiete\Leiblfing\BG Haillinger Straße\Bauentwurf\Planunterlagen\Pläne DWG_DXF\WW_5_RRB.dwg