ERSCHLIESSUNG BG "LEIBLFING-SÜD"

EINZUGSFLÄCHENPLAN

M 1:500 - 02.11.2022

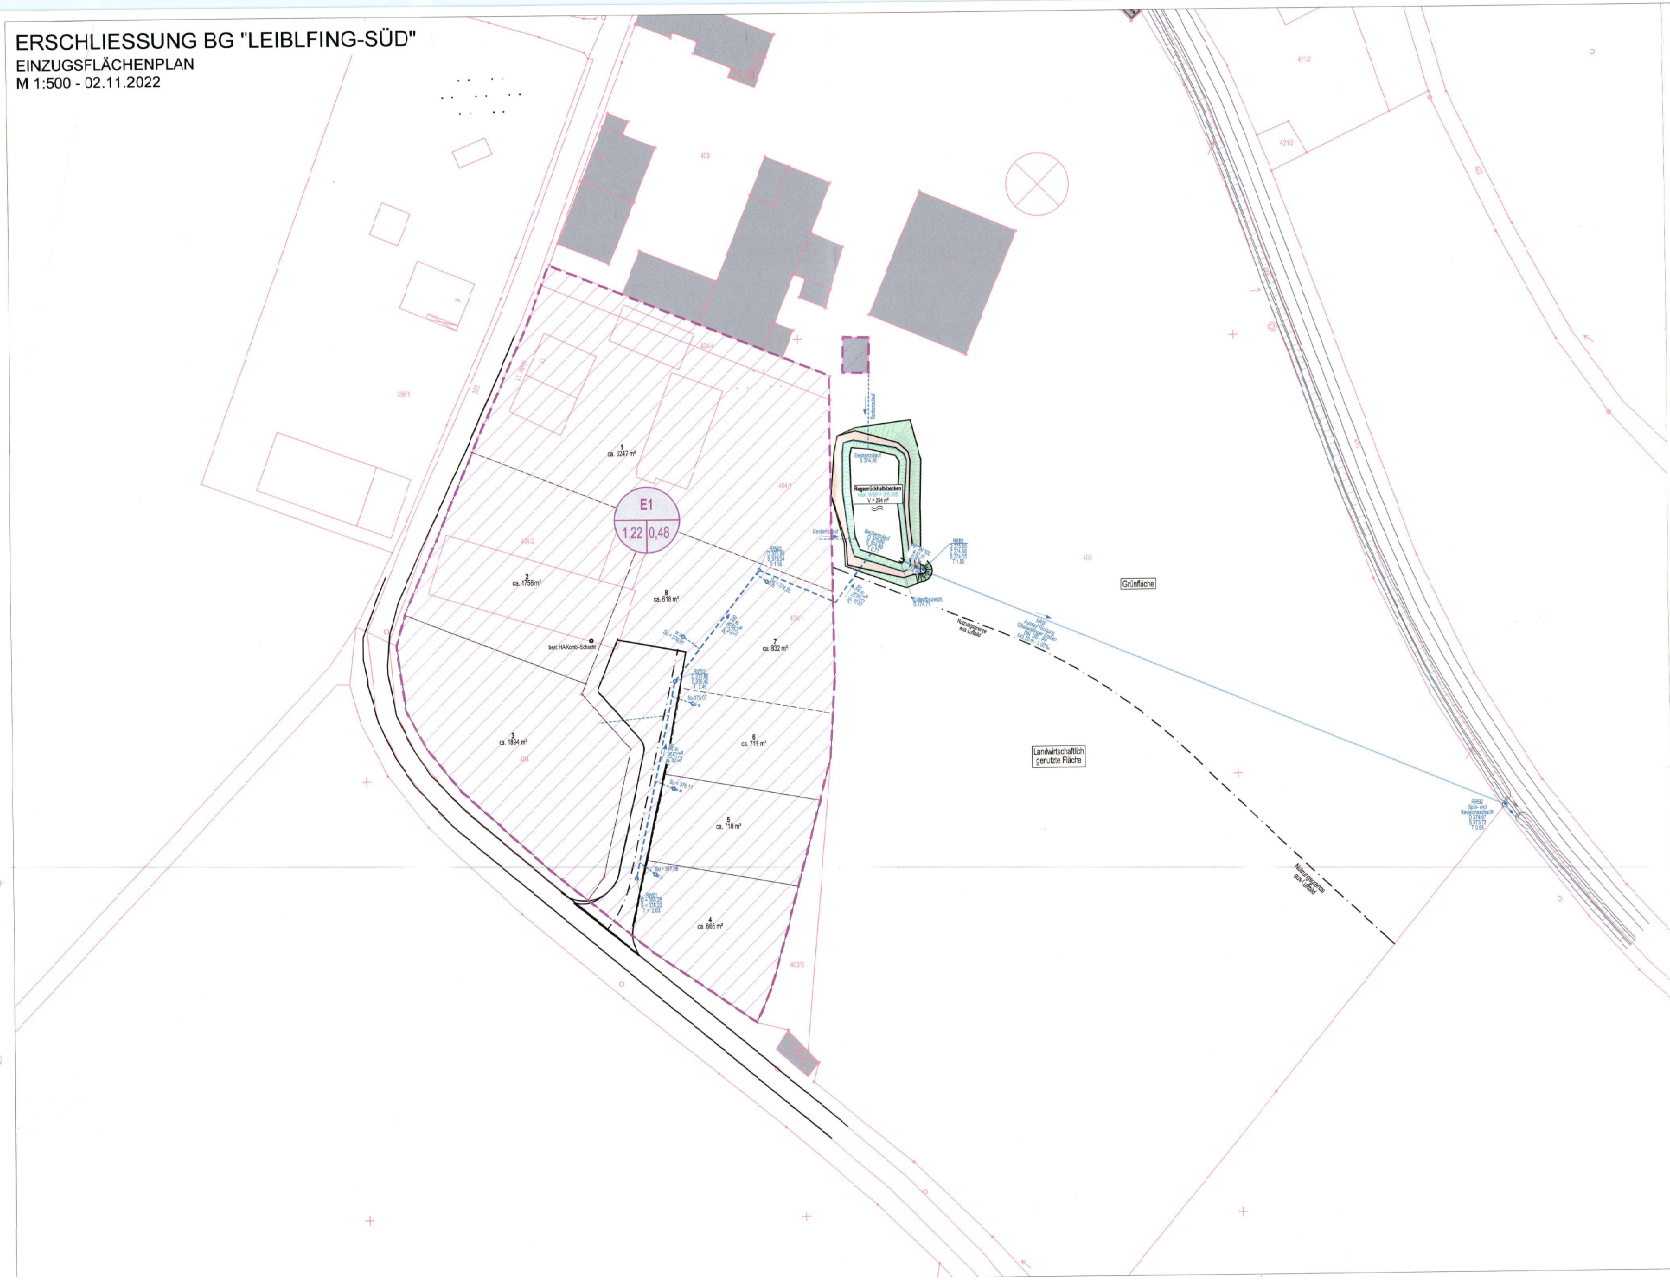

ZEICHENERKLÄRUNG

Neubau Regenwasserkanal, Revisionsschächte, Hausanschlussleitungen; Fließpfeile mit Beschriftung: Schachtnummer, Deckel- und Sohlhöhe Tiefe, Haltungsnummer und -längen, Material- und Dimensionsangaben.

Einzugsgebiet

Einzugsgebiets-Nummer
Einzugsgebietsgröße, Befestigungsgrad

E1
1,9 0,49

Bauvorhaben: Erschließung BG "Oberwalting-Süd"

Bauort: 94339 Leiblfing
Ortsteil Oberwalting

Bauherr: Gemeinde Leiblfing
Schulstraße 6
94339 Leiblfing
Tel.: 09427 / 95 03 - 0
Moll, Erster Bürgermeister

Prüfvermerke: geprüft mit Foleneintrag zurück | freigegeben gemäß

Planinhalt: Einzugsflächenplan 1:500

In wasserrechtl. Verfahren geprüft
Amtl. Sachverständiger
Wasserwirtschaftsamt
Deggendorf, den 02.02.24

Planverfasser: Ingenieurbüro Trummer Beraten und Planen GmbH
Witte sbacherstraße 26
94315 Straubing
Tel.: 09421 / 84 23 - 0
straubing@beraten-planen.de
www.trummer-straubing.de

Bescheid vom 31.1.24
Az.: 21 - 6911/2
Landratsamt Straubing-Bogen

gezeichnet (Planverfasser) | Vorstand (Projektleitung, Geschäftsführung)

Änderungsindex

Datum	Index	Änderung	Bearbeiter
...	...	...	...

Projektleiter: Bienasz C.
Projekt-Nr.: LFNG-05-123-20
gezeichnet: ... | erstellt: 02.11.2022
Status: Genehmigungsplanung
Plan-Nr.: LP8.03